HEGDENAGARA SAMUDAYA BHAVANA

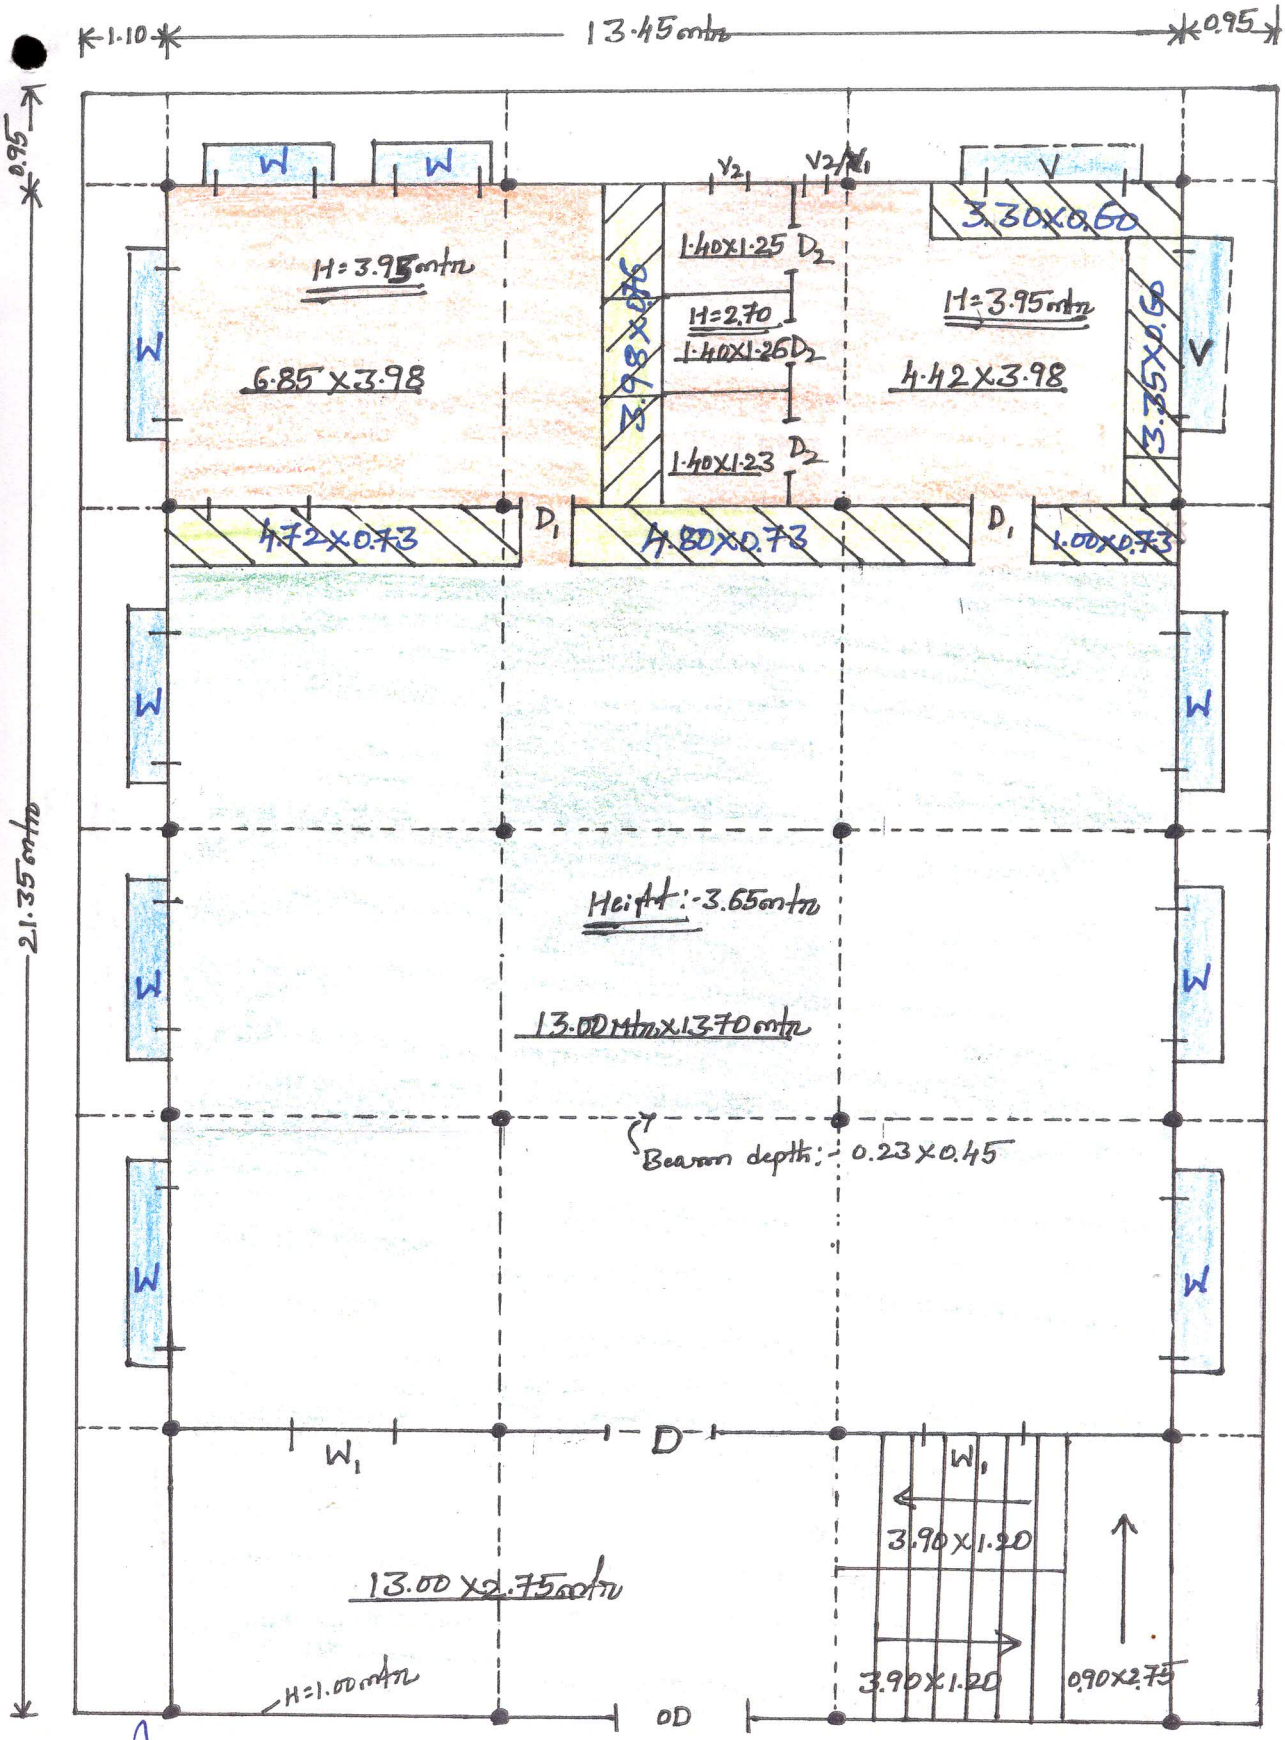

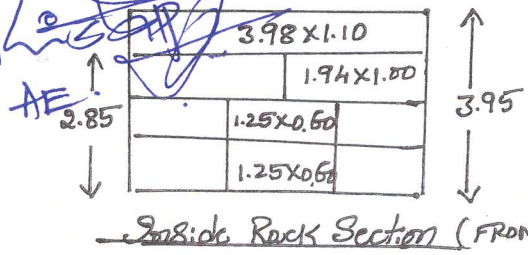

Section (FRONT ELEVATION)

INDEX	
D:-1X2.85X2.10	V_1:-1X0.60
D_1:-2X1.20X2.10	V_2:-2X0.30X
D_2:-3X0.75X2.10	Colus:-
W:-9X1.50X1.25	24X0.60X0.23
W1:-2X0.90X1.20	Roof=4.20X2.75
V:-2X1.80X0.60	